




1_Façade Est (Principale)



2_Façade Sud

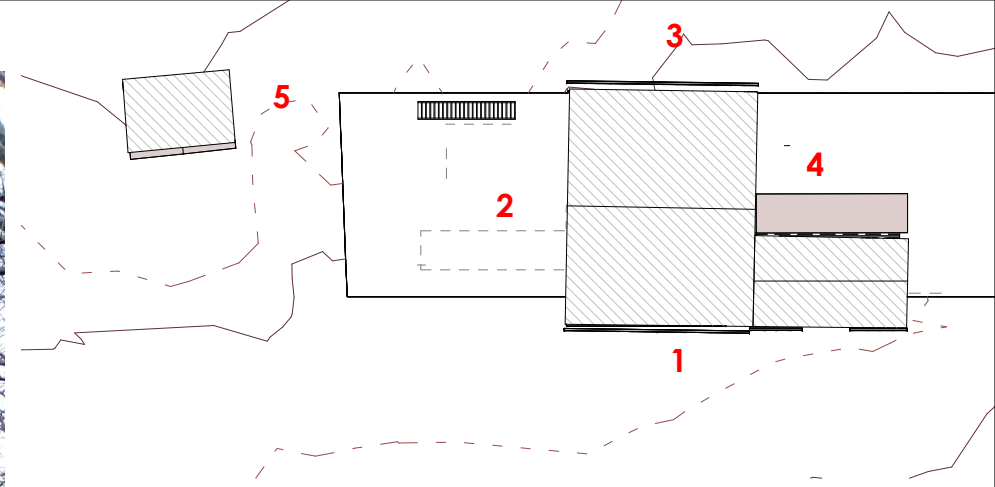

Photographies des façades et toiture du bâtiment

INTITULÉ REHABILITATION DE LA PROPRIÉTÉ FLICHE BERGIS		DATE 31/01/2024
PHASE PC	REVISION	RÉDACTEUR
MAÎTRE D'OUVRAGE Ville de Saint-Mandrier sur mer Métropole TPM		ÉCHELLE 1 : 500

affaire BA 2028
folio PC_A6.a