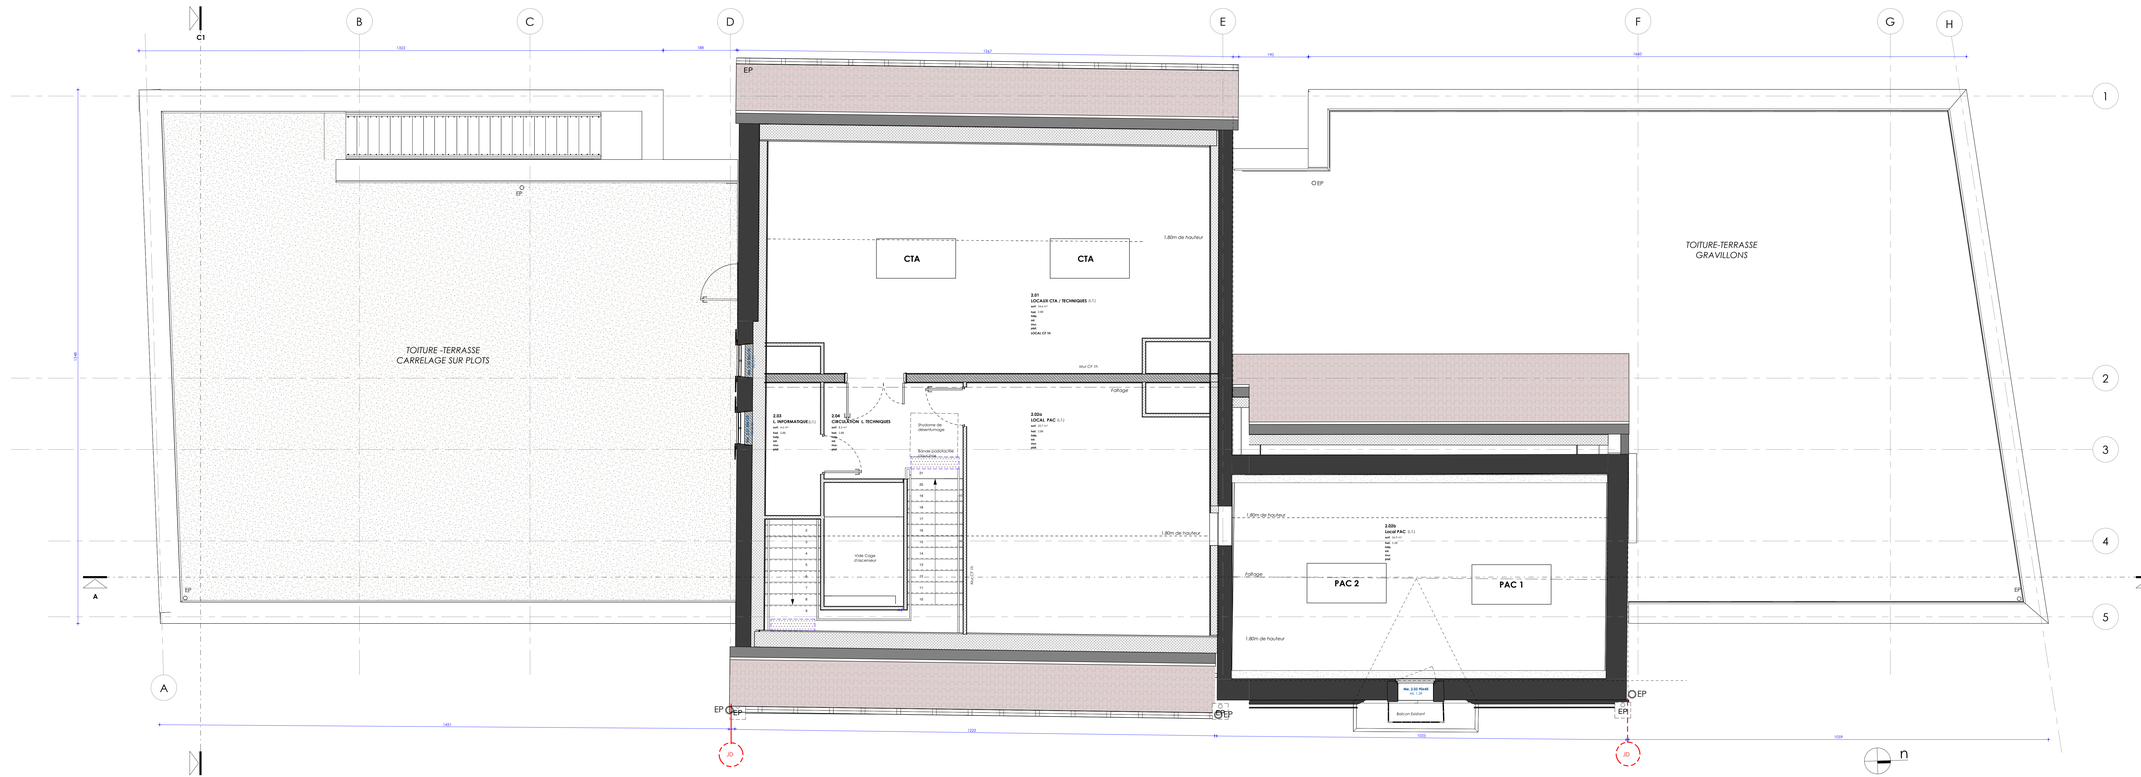

Numéro de révision	Date de révision	Diffusé par	Description de la révision

BA 2028 / 500 PC

DEMANDE DE PERMIS DE CONSTRUIRE

basalt ARCHITECTURE

Architectes Mandataires

PARIS
75 rue de la Gare
tél : 01 30 10 59 59
N° 01 99 44 040

ANTILLES - GUYANE
11 rue des Iris, Iris et Mélios
Lot. Dillon, imm. Avantage
Entrée B
tél : 05 73 94 42 67
97200 FORT-DE-FRANCE

REHABILITATION DE LA PROPRIETE FLICHE BERGIS

Avenue Fliche Bergis
83430 SAINT-MANDRIER SUR MER

Maître d'Ouvrage

Ville de Saint-Mandrier sur mer
Métropole TPM

basalt ARCHITECTURE
70 rue de la Gare
83130 LA GARDE
+33 (0)1 30 10 59 59
www.basalt-architecture.com

PLAN R+2 PROJET

NUMÉRO DE DOCUMENT	ÉCHELLE	DATE	REVISION
BA - ARCH - PC39/40-5_8c	1 : 50	31/01/2024	Ind.

BUREAUX D'ETUDES CO-TRAITANTS

PROJEX
Parc du Golf, 350 Rue Jean René Guilibert Gautier de la Lauzière Bâtiment 30, 13290 Aix-en-Provence

ANTEA
360 Avenue du Président Wilson, 93200 Saint-Denis

CCVH
72 Rue Leybardie 33000 Bordeaux

Akiko
5 rue de Pouy 75013 Paris

Thomas Gentilini
2486 Chemin de Réganat 13170 Les Pennes Mirabeau

Ce plan est la propriété de Basalt Architecture. Il ne peut être reproduit ou divulgué sans autorisation