









VILLE DE  
SAINT-MANDRIER  
SUR-MER


# Plan Local d'Urbanisme

## 3E

DROIT DE PREEMPTION URBAIN  
DES FONDS COMMERCIAUX

Vu pour être annexé à la délibération du Conseil Municipal du 12 décembre 2016 Arrêtant les dispositions du Plan Local d'Urbanisme

-  Limite de zone et de secteur
-  Espaces boisés classés à conserver ou à créer en titre de L.120.1 du C.U.
-  Emplacement réservé pour ouvrage public, installation d'éclairage général ou espaces publics (Véhicule, Piétonnage, Stade, Parcs, Bâtiments de réception, Logements sociaux)
-  Arbres identifiés au titre de L. 125.1.7 du C.U. P.N. à Planseaux
-  Principe d'axe
-  Limite d'implantation

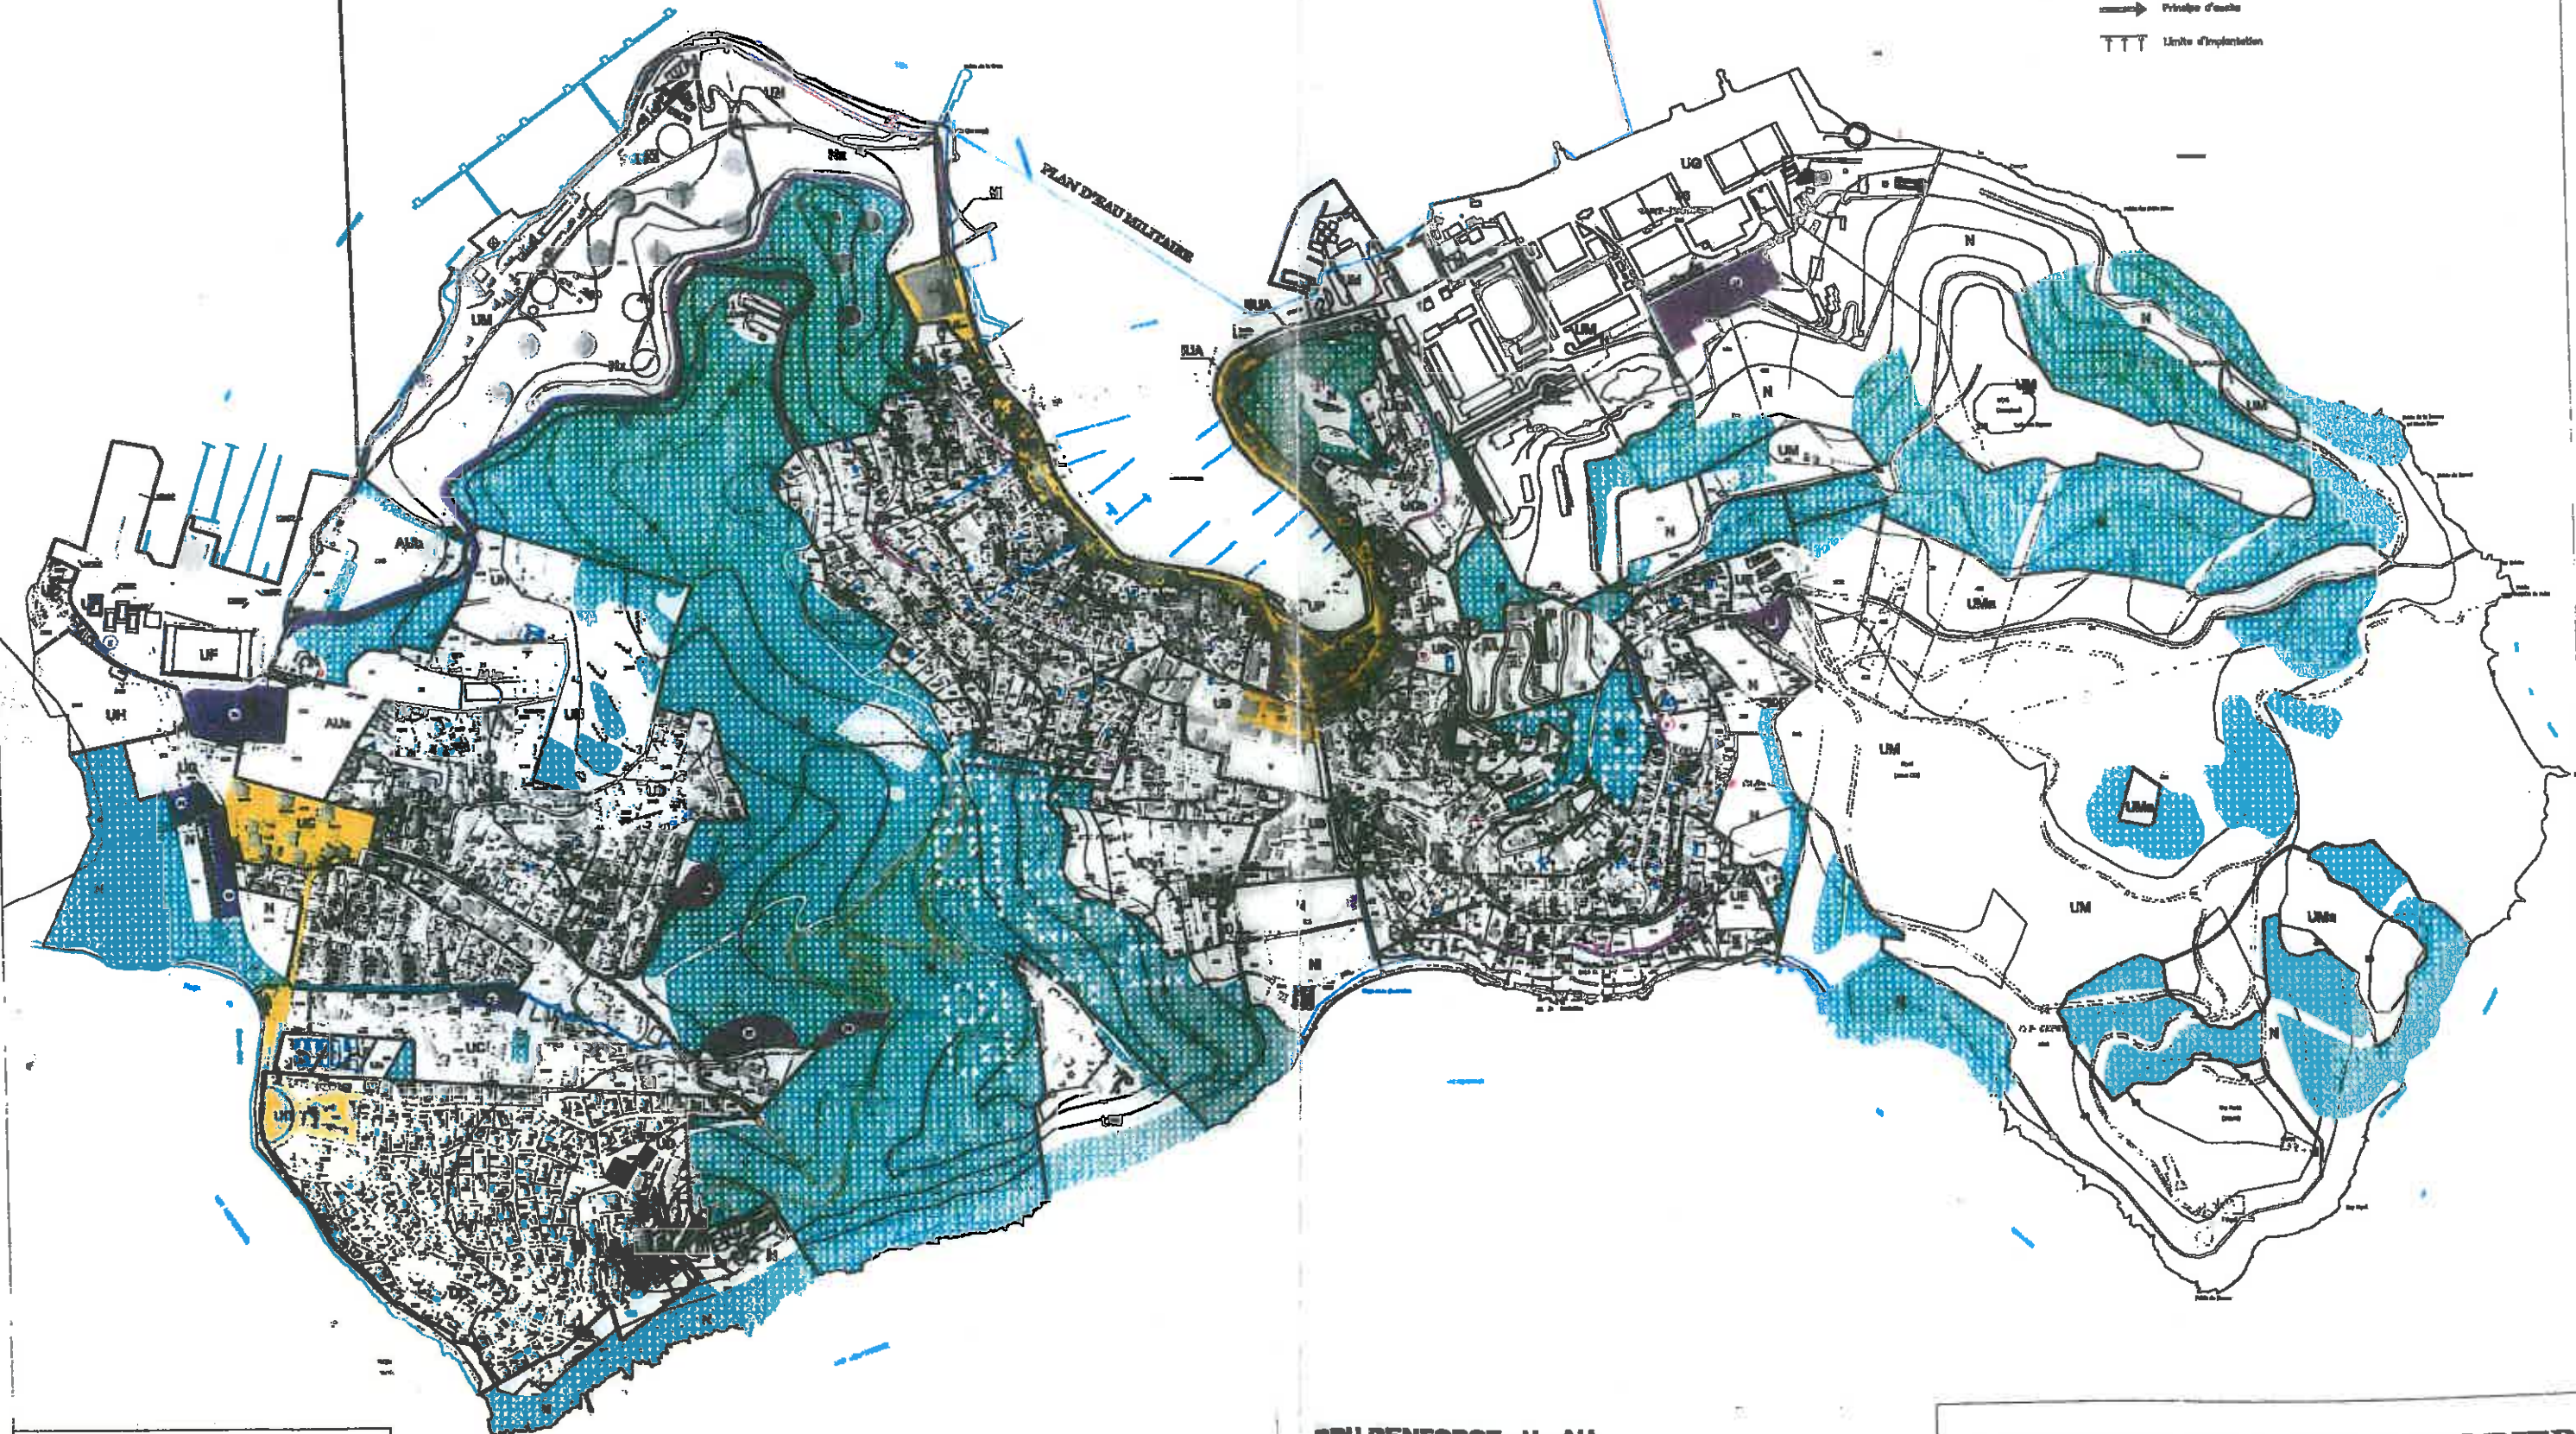

**DELIBERATIONS INITIALES :**  
 - 22 MARS 1996  
 - 19 DECEMBRE 1996  
 - 06 JUIN 2005  
 - 20 FEVRIER 2006  
 - Oct Octobre 2007

**DPU RENFORCE - U - AU**  
 IUA, IUA, UB, UC, UD, UE, UH, UI, AUa, AUb, AUc



 **DPU CESSION DES FONDS ARTISANAUX**  
 FONDS DE COMMERCE ET/OU BAUX COMMERCIAUX

**COMMUNE DE SAINT MANDRIER**  
**DELIBERATION CONFIRMANT LE D.P.U.**  
 22 Février 2008  
 1/10 000<sup>e</sup>

VILLE DE SAINT MANDRIER SUR MER  
OPERATION FACADE

PROPOSITION D'UN NOUVEAU PERIMETRE

..... périmètre proposé

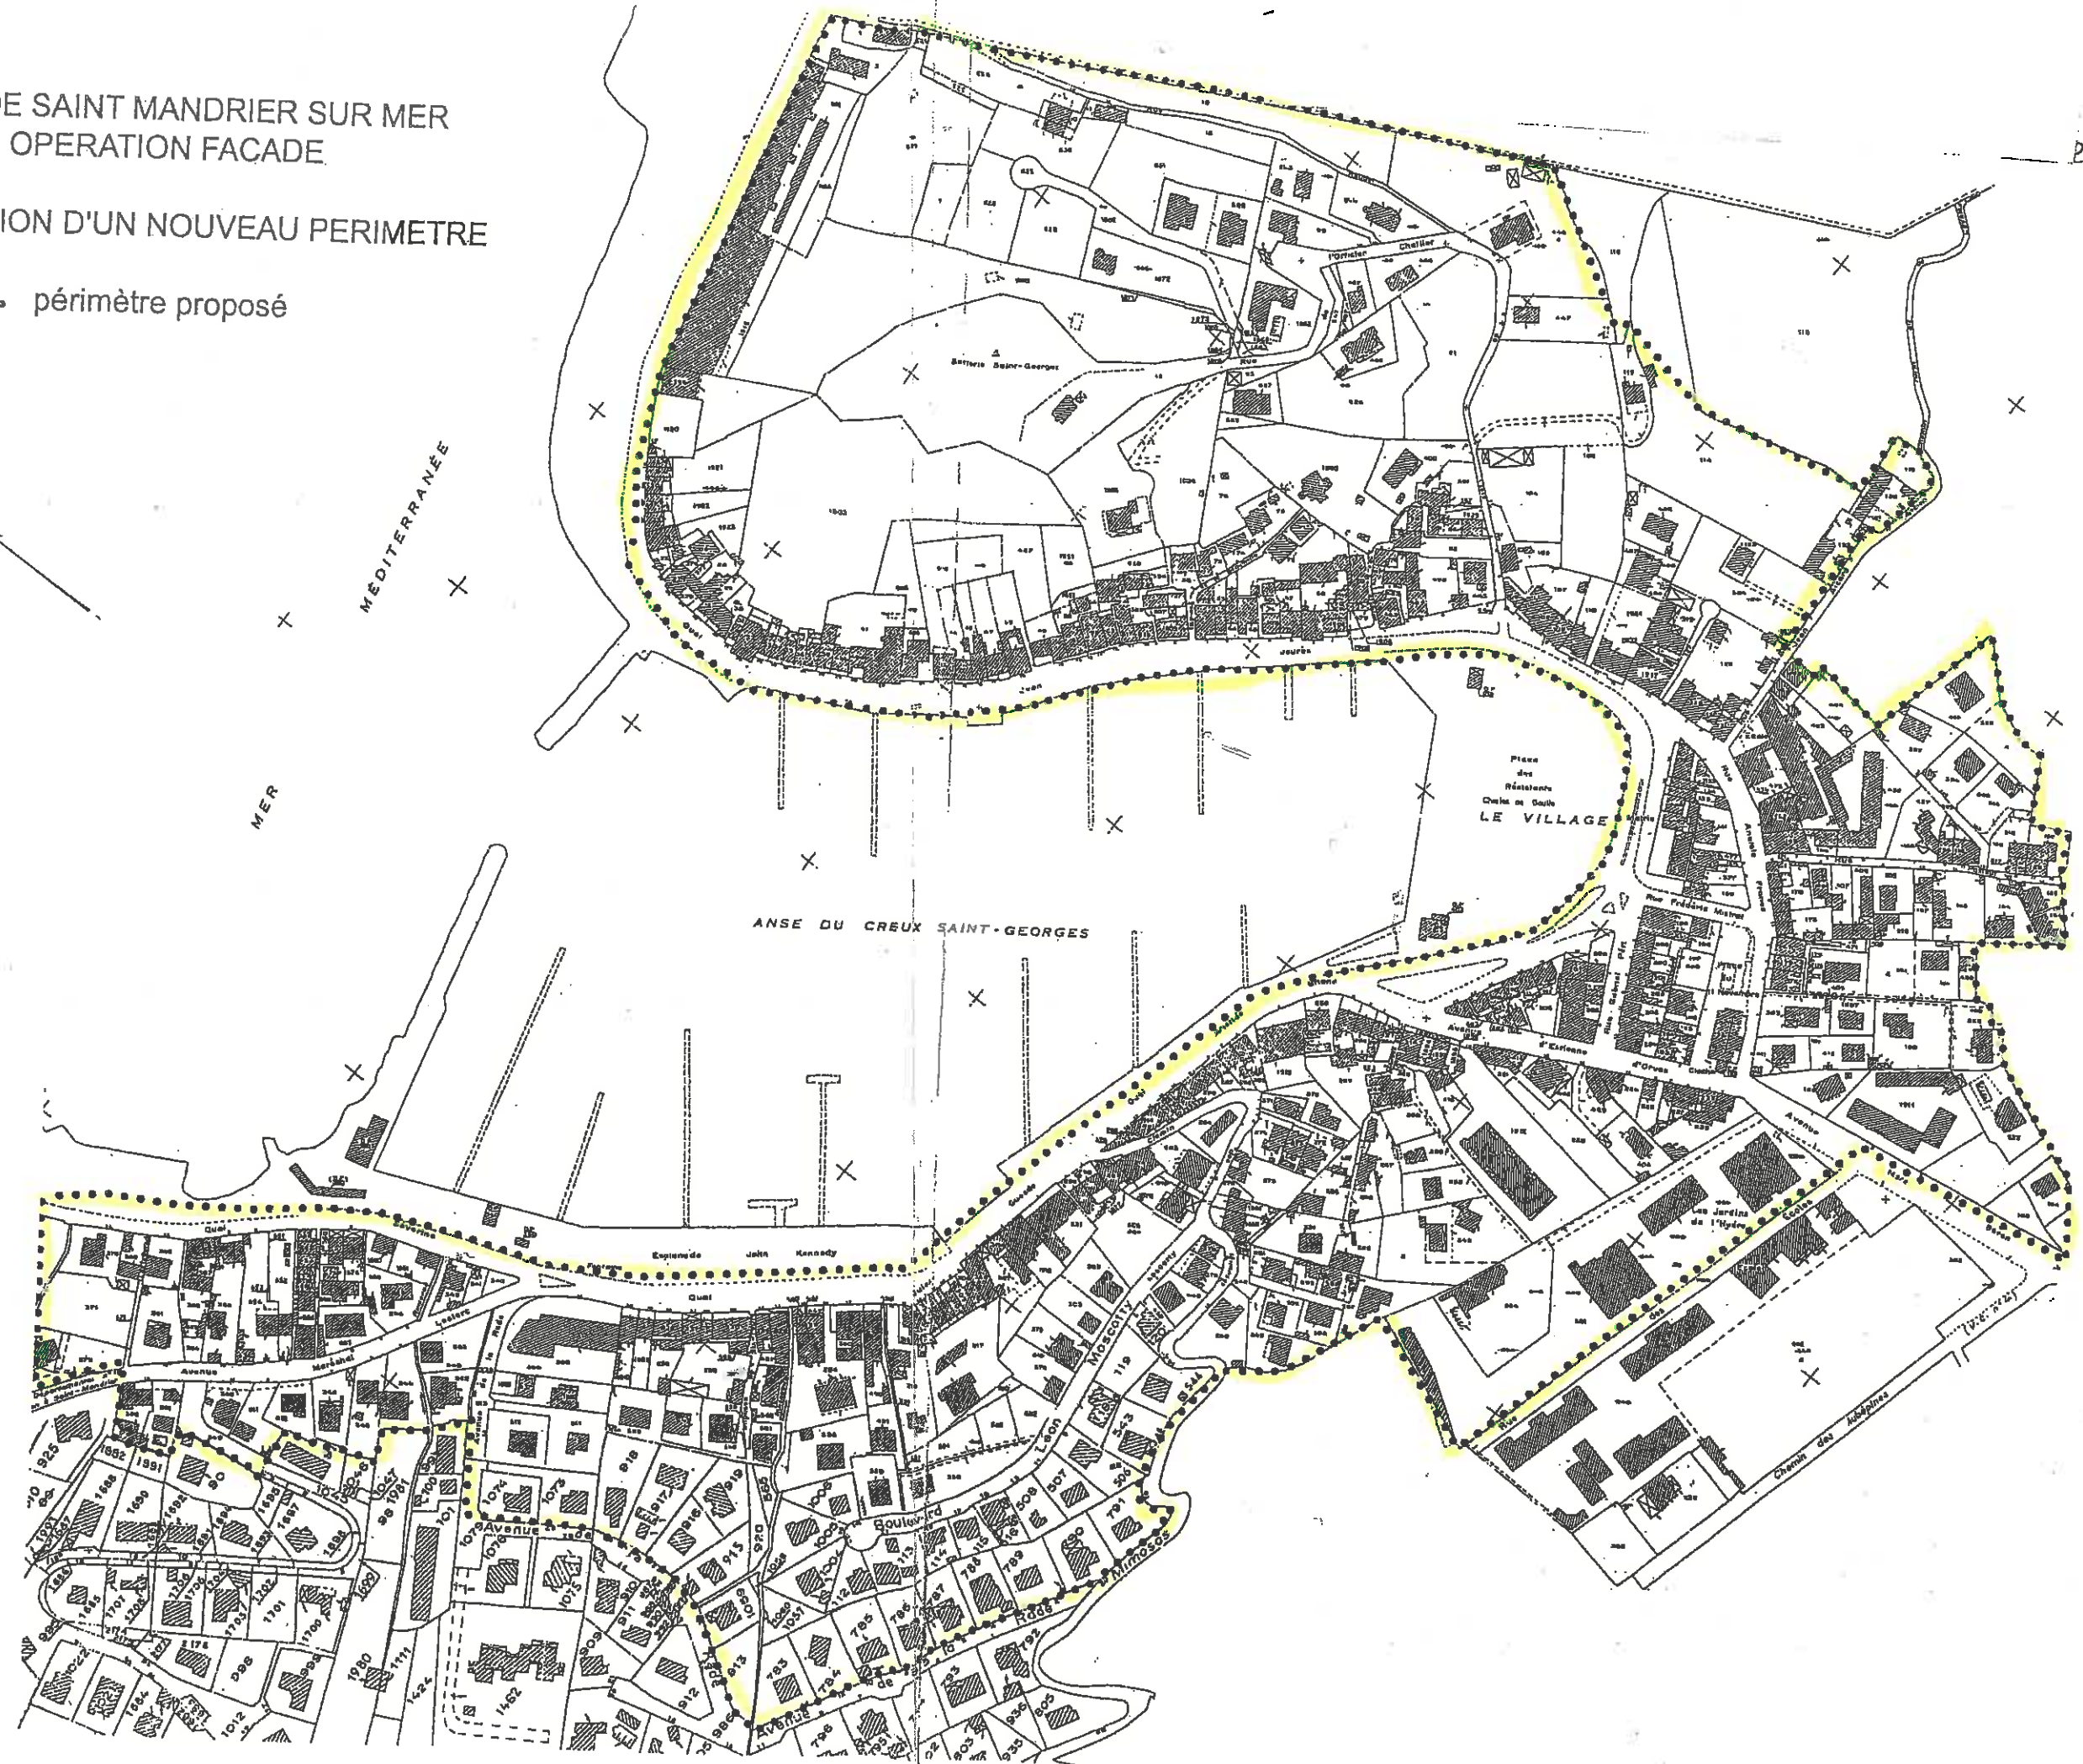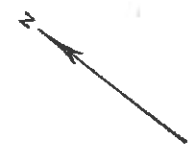

pr