


Numéro de révision	Date de révision	Diffusé par	Description de la révision

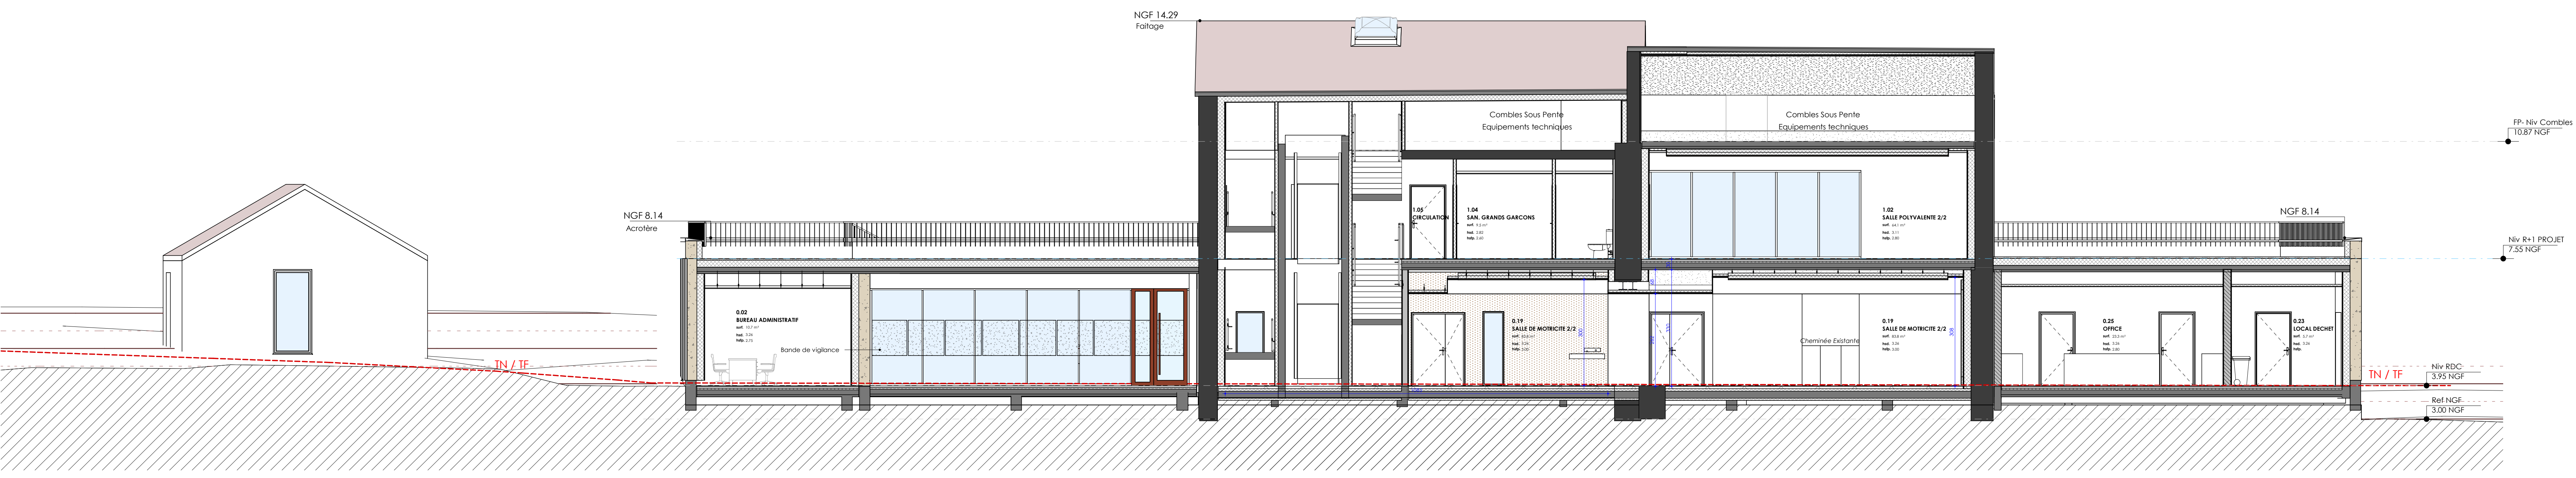

BA 2028 / 500 PC
 DEMANDE DE PERMIS DE CONSTRUIRE

Architectes Mandataires
basalt ARCHITECTURE
 PARIS
 70 rue de la gare
 95120 ERMONT
 ANTIILLES - GUYANE
 11 rue des Arts et Métiers
 Local D1001, 97300, Cayenne
 Entrée B
 Tél. 05 94 42 57 57
 97200 FORT-DE-FRANCE



REHABILITATION DE LA PROPRIETE FLICHE BERGIS
 Avenue Fliche Bergis
 83430 SAINT-MANDRIER SUR MER

Maitre d'Ouvrage
 Ville de Saint-Mandrier sur mer
 Métropole TPM

basalt ARCHITECTURE
 70 rue de la Gare
 95120 ERMONT
 +33 (0)1 30 10 59 59
 www.basalt-architecture.com

COUPE DU TERRAIN

NUMERO DE DOCUMENT	ECHELLE	DATE	REVISION
BA - ARCH - PC3_PC39/40-5	1 : 75	31/01/2024	Ind.

BUREAUX D'ETUDES CO-TRAITANTS

PROJEX	ANTEA	CCVH	Akiko	Thomas Gentilini
Parc du Golf, 350 Rue Jean René Guilbert Gauthier de la Louzière Bâtiment 30, 13290 Aix-en-Provence	340 Avenue du Président Wilson, 93200 Saint-Denis	72 Rue Leybardie 33000 Bordeaux	5 rue de Pouy 75013 Paris	2484 Chemin de Régancat 13170 Les Pennes Mirabeau

Ce plan est la propriété de Basalt Architecture. Il ne peut être reproduit ou divulgué sans autorisation