


Numéro de révision	Date de révision	Diffusé par	Description de la révision

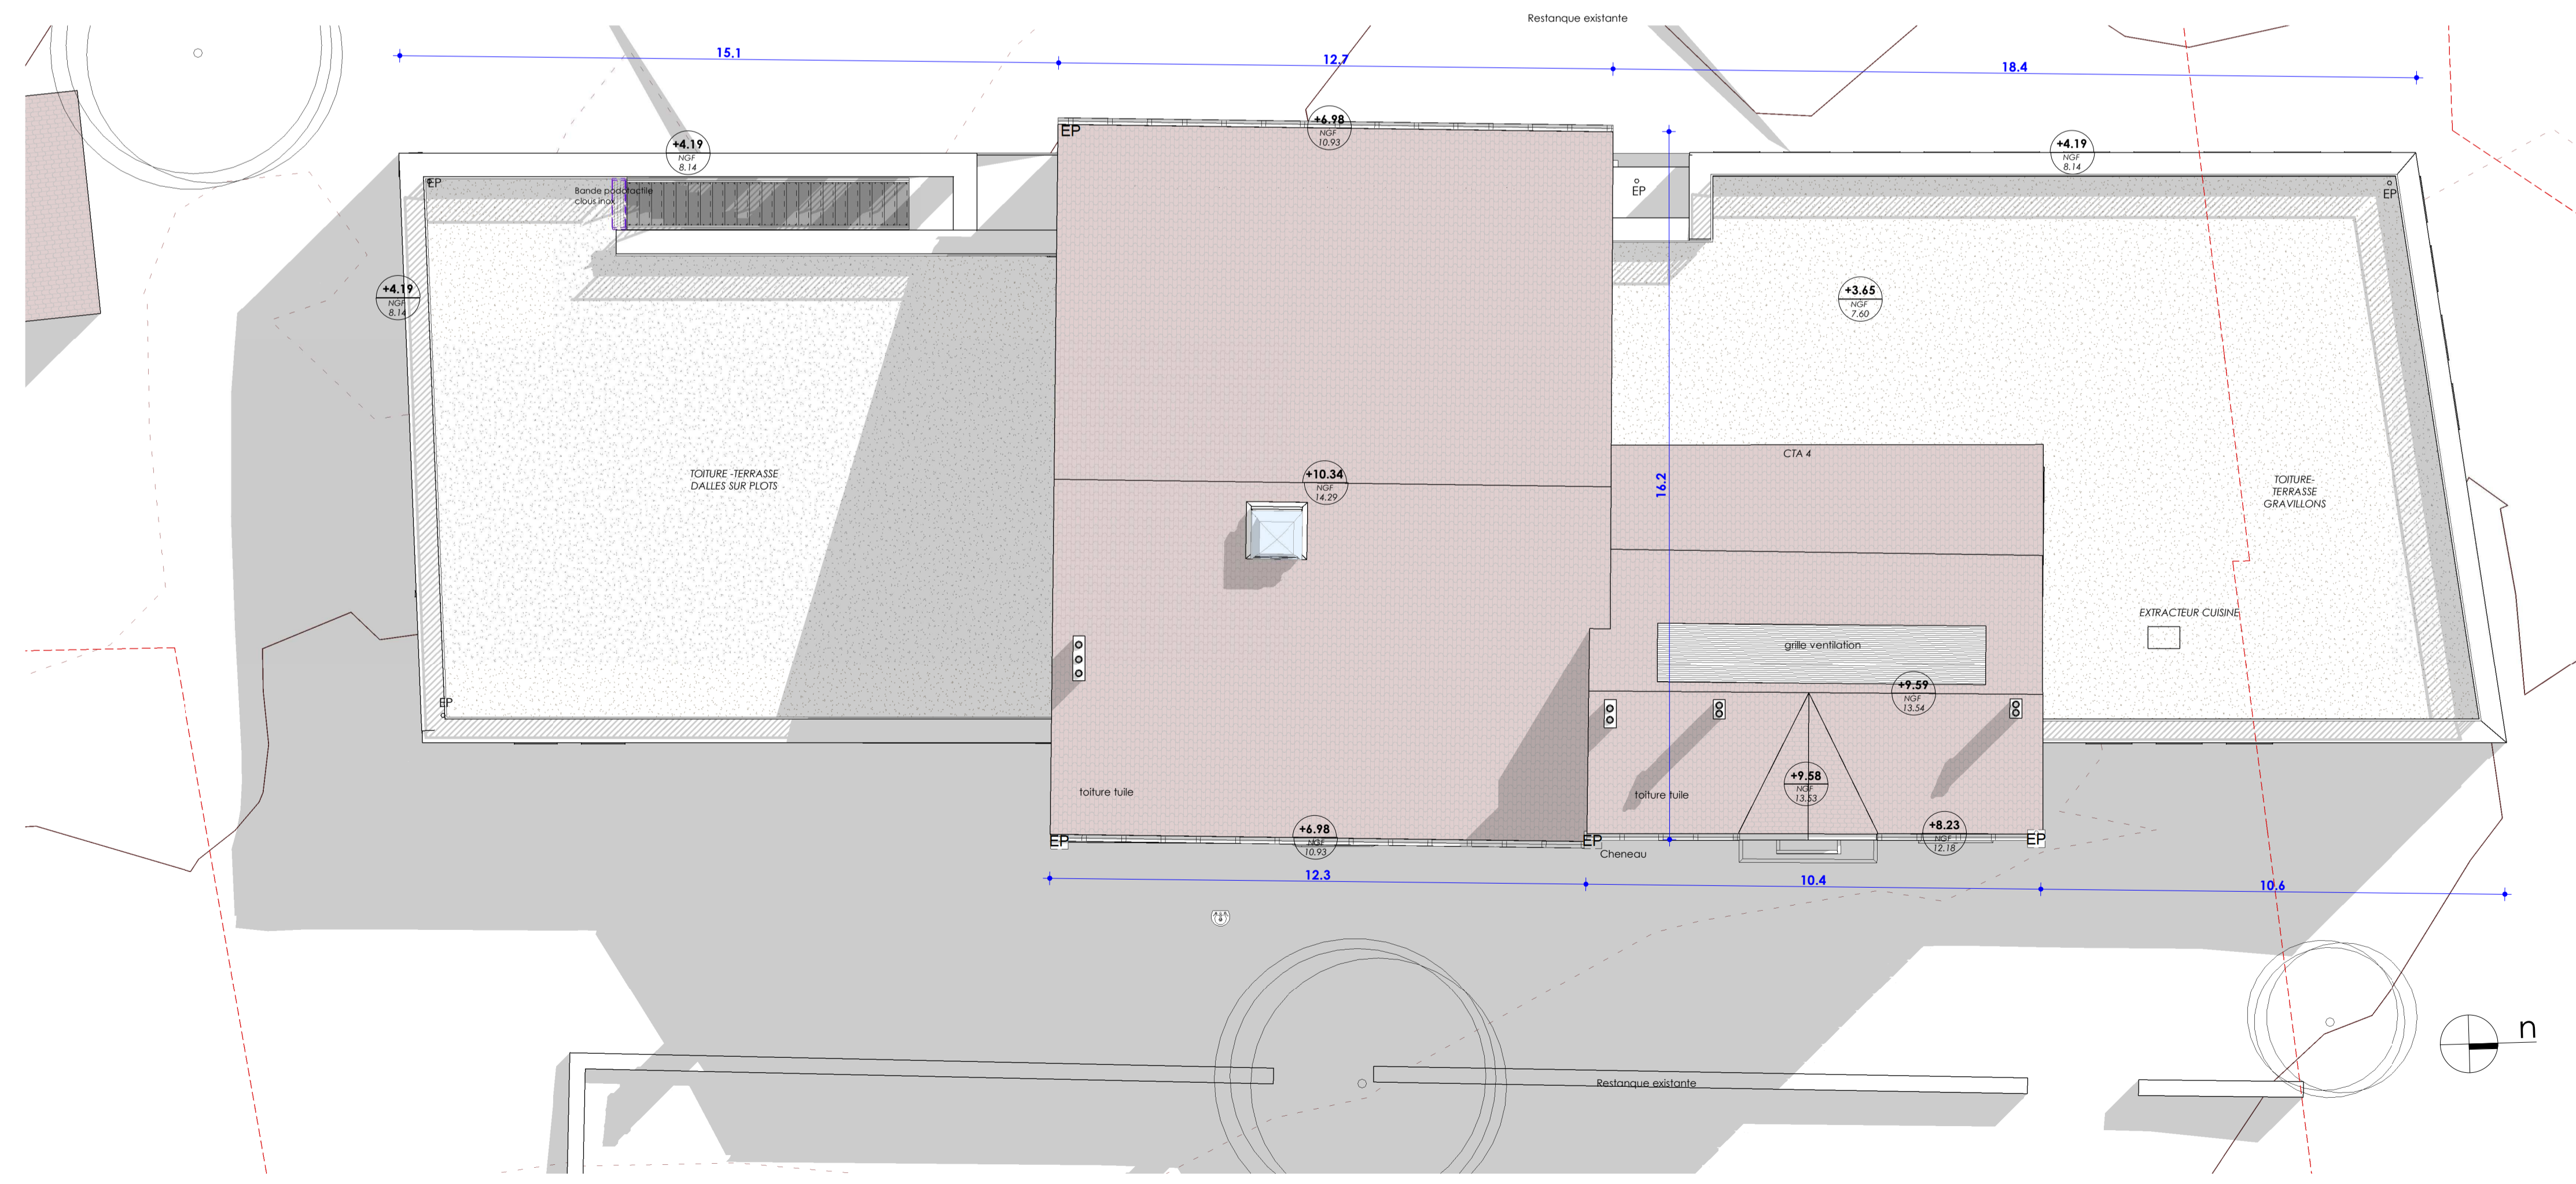

BA2028 / 500 PC
DEMANDE DE PERMIS DE CONSTRUIRE

basalt
ARCHITECTURE

Architectes Mandataires
PARIS
70 rue de la gare
tél : 01 30 10 59 59
93200 SAINT-DENIS
ANTILLES - GUYANE
11 rue des Arts et Métiers
Lot. Dillon, imm. Avantage
Erlées 9
tél : 05 96 42 57 57
97200 FORT-DE-FRANCE

REHABILITATION DE LA PROPRIÉTÉ FLICHE BERGIS
Avenue Fliche Bergis
83430 SAINT-MANDRIER SUR MER

Maitre d'Ouvrage
Ville de Saint-Mandrier
sur mer
Métropole TPM

basalt
ARCHITECTURE
70 rue de la Gare
93120 ERMONT
+33 (0)1 30 10 59 59
www.basalt-architecture.com

TOITURE EXISTANTE & PROJET

NUMERO DE DOCUMENT	ECHELLE	DATE	REVISION
BA - ARCH - PC5.c	1 : 100	31/01/2024	Ind.

PROJEX
Parc du Golf, 350
Rue Jean René
Guilbert Gauthier
de la Louzière
Bâtiment 30, 13290
Aix-en-Provence

ANTEA
360 Avenue du
Président Wilson,
93200 Saint-Denis

CCVH
72 Rue Leybardie
33000 Bordeaux

Akiko
5 rue de Pouy
75013 Paris

Thomas Gentilini
2486 Chemin de
Régnat
13170 Les Pennes
Mirabeau

Ce plan est la propriété de Basalt Architecture. Il ne peut être reproduit ou divulgué sans autorisation