

LEGENDE ESPACES VERTS :


- Plantation de grands sujets multitroncs de garrigue sèche (Chênes Blanc, Chênes vert, pin d'Alep, etc.)
- Arbres existants

LEGENDE AMENAGEMENTS PAYSAGERS :

- Massif arbusif de type Garrigue (thym, romarin, euphorbes, oïses, filaires, pistachiers, cornouiller, charme houblon, etc...)
- Haie taillée - 117m²
- Prairie sèche - 1 862,45m²
- Plantes grimpanes
- Sable de réception HIC
- Revêtement sable stabilisé de type clapisette
- Béton drainant
- Revêtement béton matricé
- Revêtement béton lissé matricé
- Revêtement béton lissé matricé
- Mur existant conservé
- Mur existant prolongé

LEGENDE MOBILIER :

- Gantivelle de 2m de haut Y compris poteaux tous les 3m - 258ml
- Portillon en ganivelles
- Corbeille à papier
- Points d'eau
- Drain évacuation des eaux de fontaine
- Bancs espace mixte
- Bancs espace enfants
- Emplacement stationnement vélo

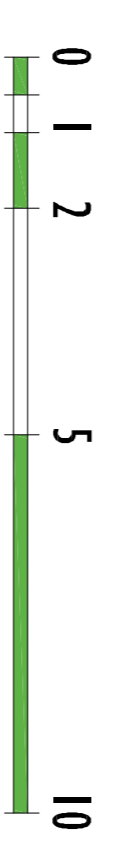

EA 2028 / 600 DCE
DOCUMENT DE CONSULTATION
DES ENTREPRISES

basalt
PAYSAGISME

AMÉLIE GUINE
ARCHITECTE PAYSAGISTE



Réhabilitation de la propriété Filche Bergis






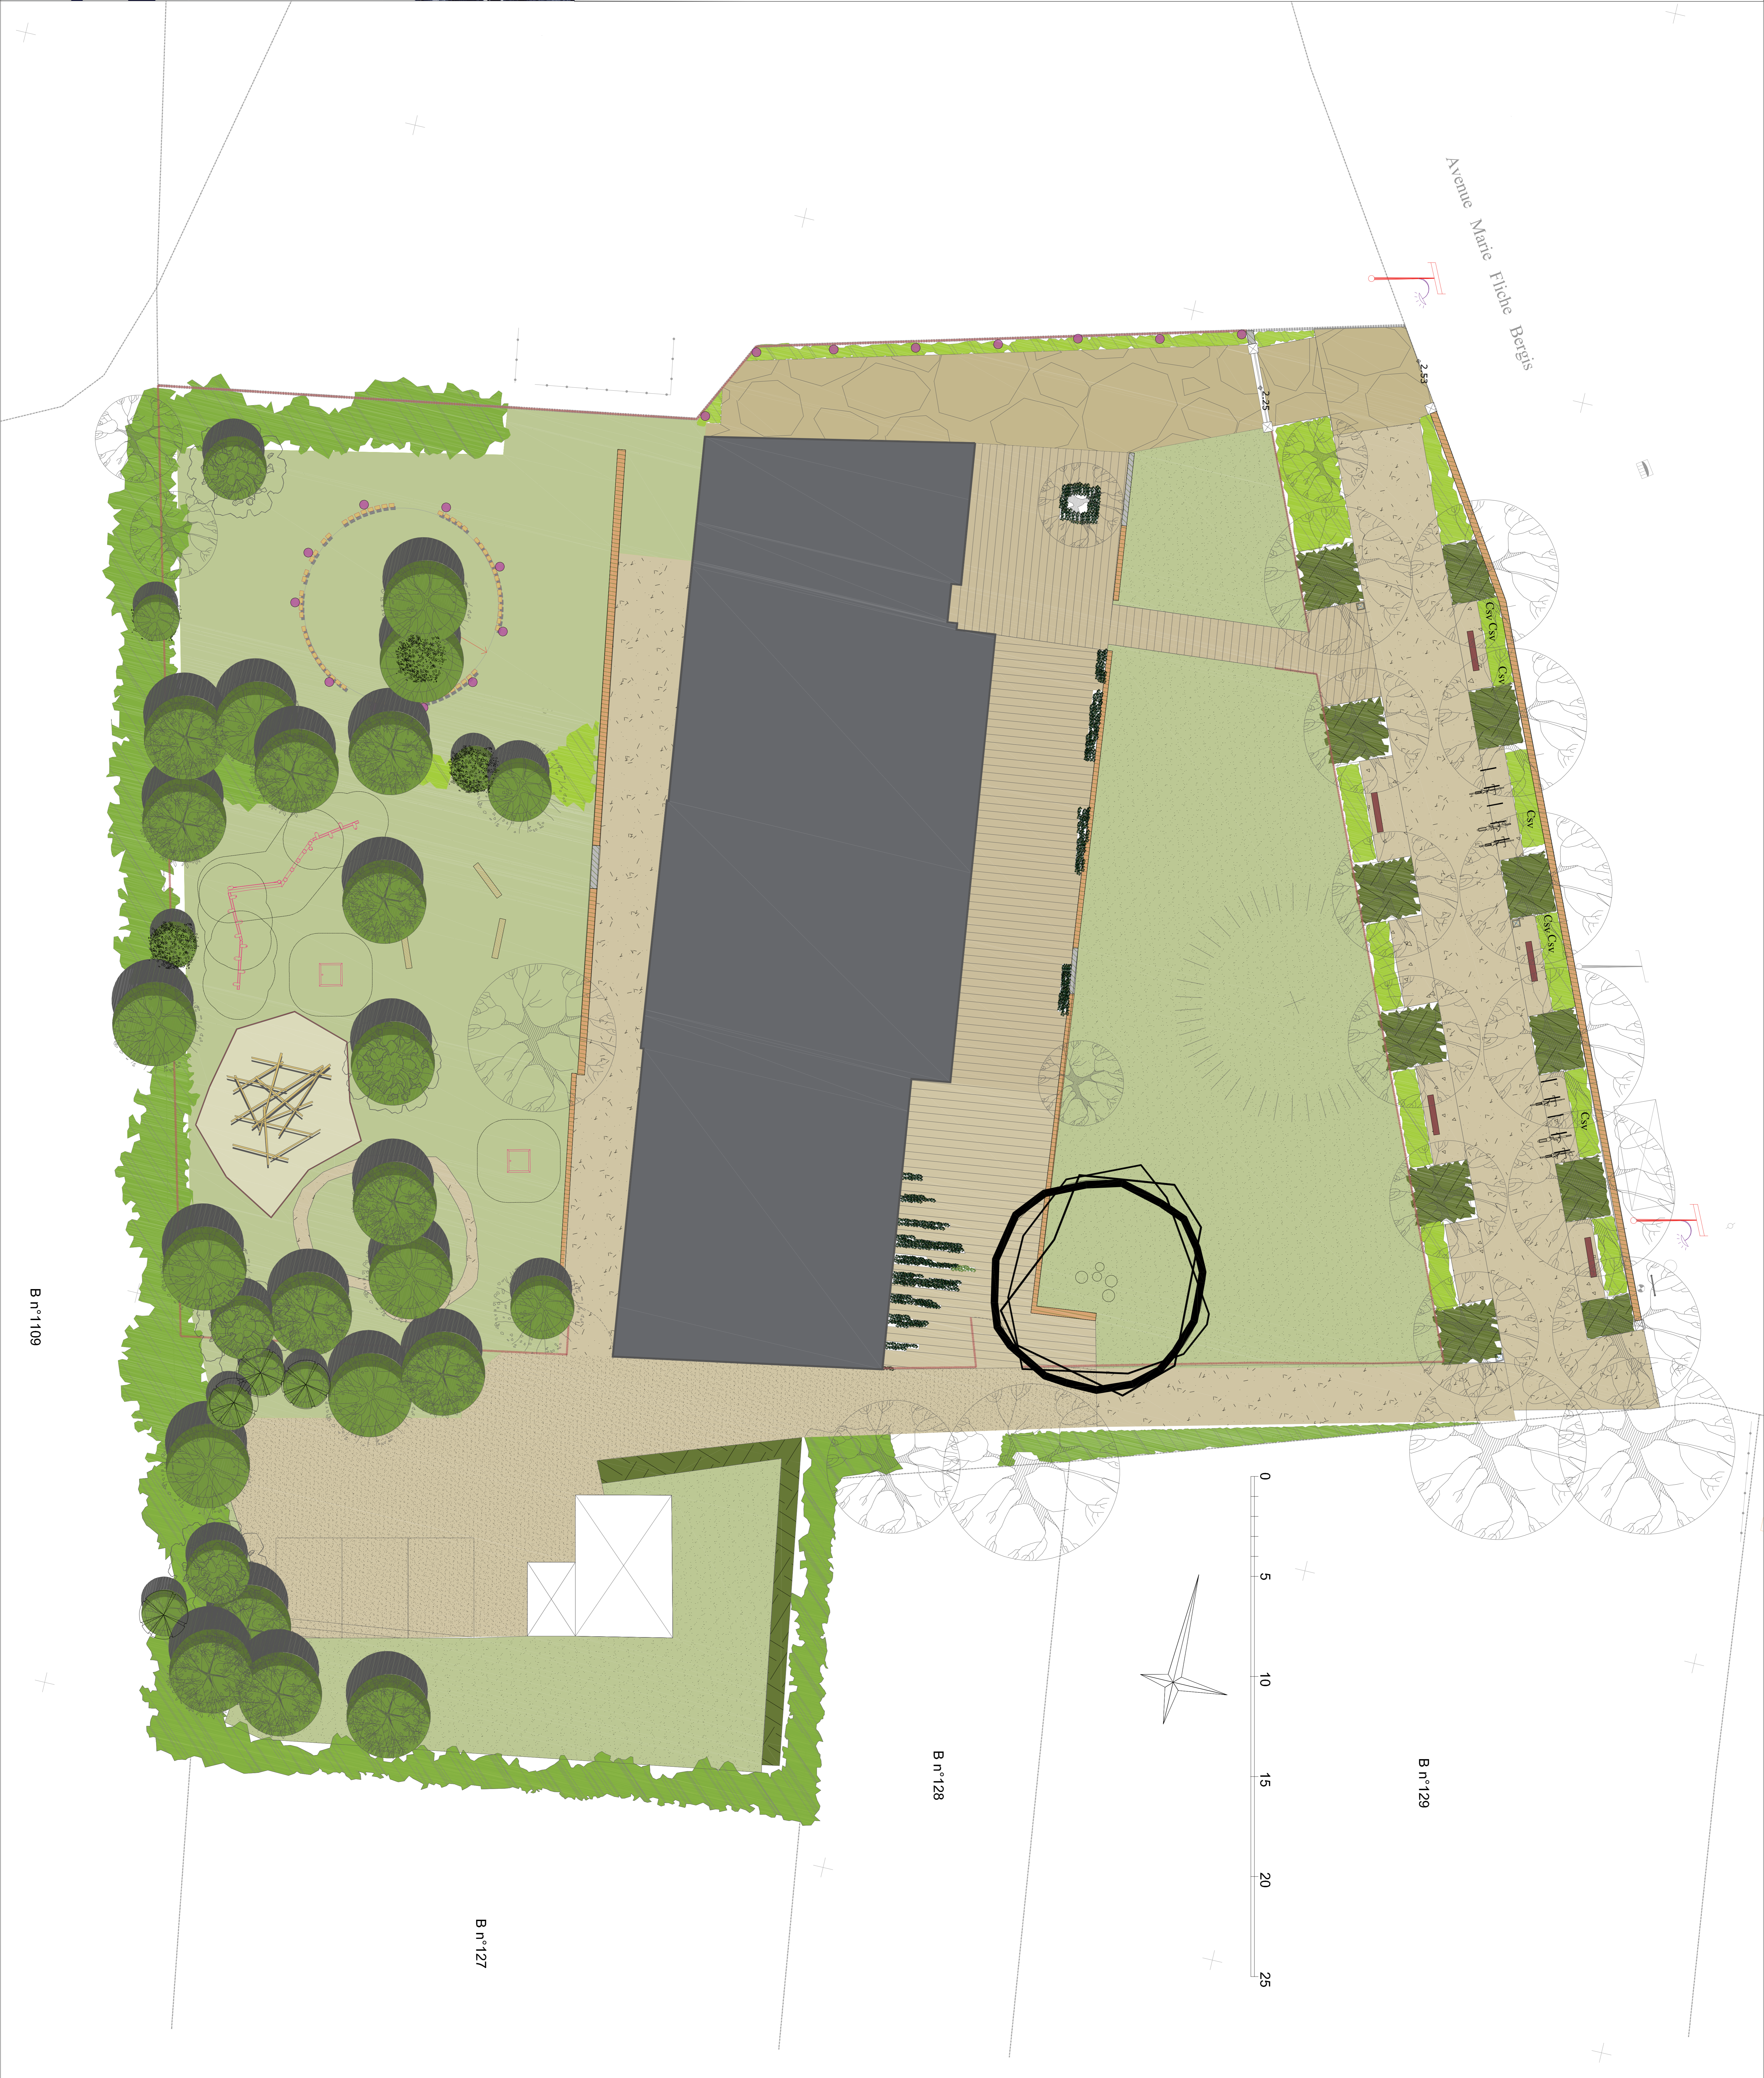

B n°129

B n°128

B n°127

B n°1109